


# PROSTORNI PLAN UREĐENJA GRADA ORAHOVICE

II. IZMJENE I DOPUNE





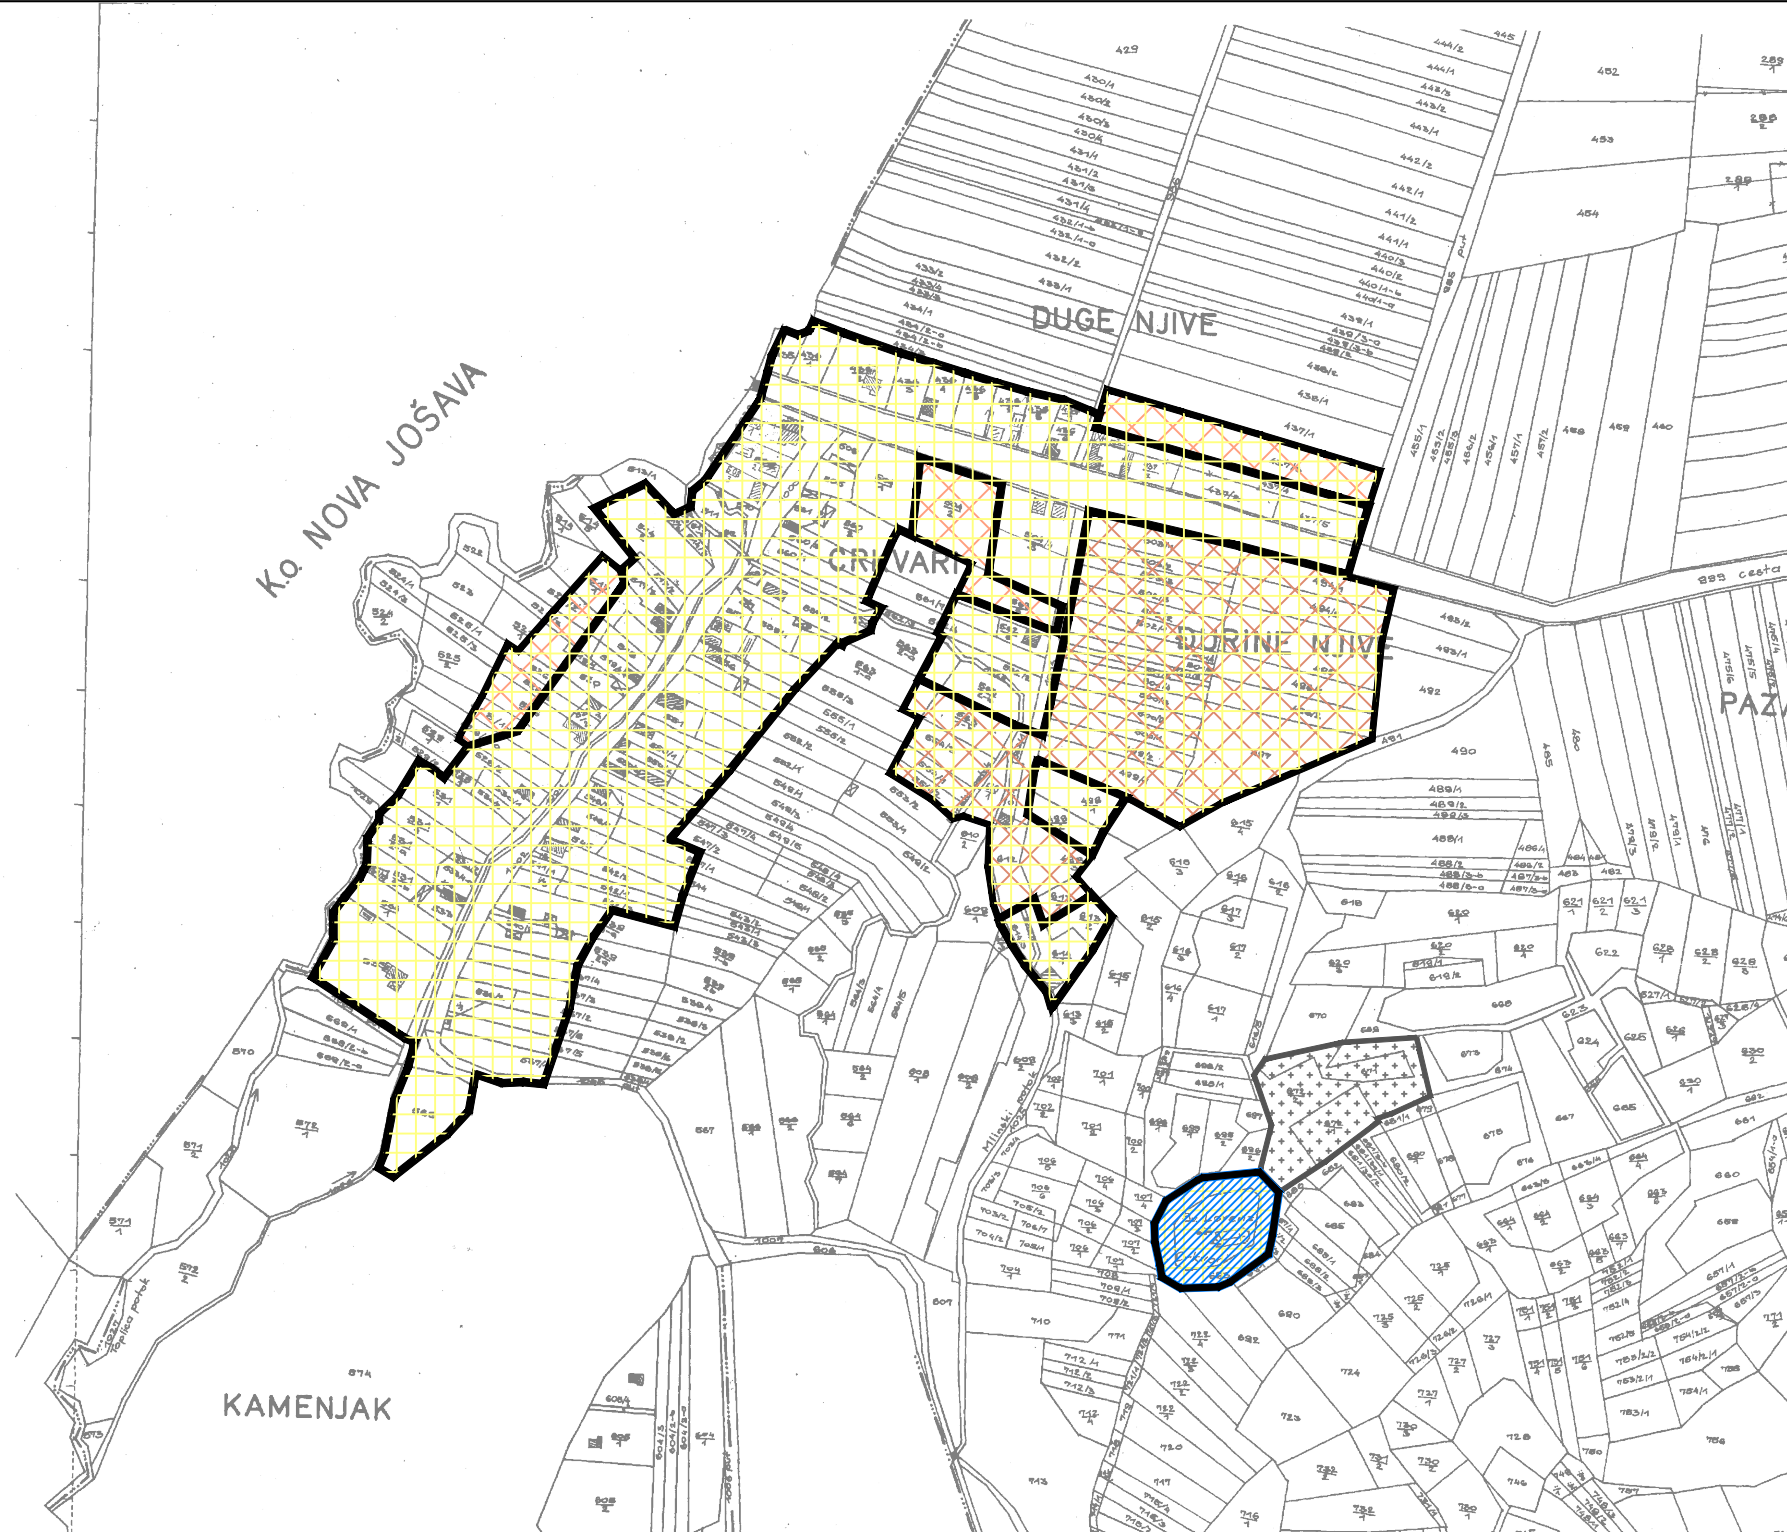



NACRT KONAČNOG  
PRIJEDLOGA


## 4. GRAĐEVINSKA PODRUČJA NASELJA 4.3. GRAĐEVINSKO PODRUČJE NASELJA CRKVARI



Županija:	VIROVITIČKO-PODRAVSKA	
Grad:	ORAHOVICA	
Naziv prostornog plana:	PROSTORNI PLAN UREĐENJA GRADA -II. IZMJENE I DOPUNE	
Naziv kartografskog prikaza:	4.3. GRAĐEVINSKO PODRUČJE NASELJA CRKVARI	
Broj kartografskog prikaza:	4.3.	Mjerilo kartografskog prikaza: 1: 5 000
Odluka o izradi II. Izmjena i dopuna PPUG Orahovica SLUŽBENI GLASNIK grada Orahovice broj 05/16	Odluka predstavničkog tijela o donošenju plana (službeno glasilo): SLUŽBENI GLASNIK grada Orahovice broj	
Javna rasprava (datum objave): 21.11.2016. godine Ponovna javna rasprava (datum objave): 19.01.2017.	Javni uvid održan od: 01.02.2017. do: 09.02.2017.	
Pečat tijela odgovornog za provođenje javne rasprave:	Odgovorna osoba za provođenje javne rasprave:  IRELA STRABIĆ, dipl.inž.arh. (ime, prezime i potpis)	
Pravna osoba/tijelo koje je izradilo plan:	VTC-PROJEKT d.o.o. VIROVITICA	
Pečat pravne osobe/tijela koje je izradilo plan:	Odgovorna osoba:  ŽELJKO LOVREKOVIĆ, dipl.inž.grad. (ime, prezime i potpis)	

### TUMAČ PLANSKOG ZNAKOVLJA

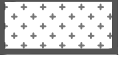-  GRAĐEVINSKO PODRUČJE NASELJA
-  GRAĐEVINSKO PODRUČJE - NEIZGRAĐENI DIO
-  GRAĐEVINSKO PODRUČJE - NEIZGRAĐENI DIO UREĐENO
- ZONE UNUTAR GRAĐEVINSKOG PODRUČJA NASELJA**
-  STAMBENA NAMJENA
- IZDVOJENO GRAĐEVINSKO PODRUČJE NASELJA**
-  GROBLJE
- OSTALE GRANICE**
-  ZONA ZAŠTITE POJEDINAČNE GRAĐEVINE ILI NJENOG SKLOPA

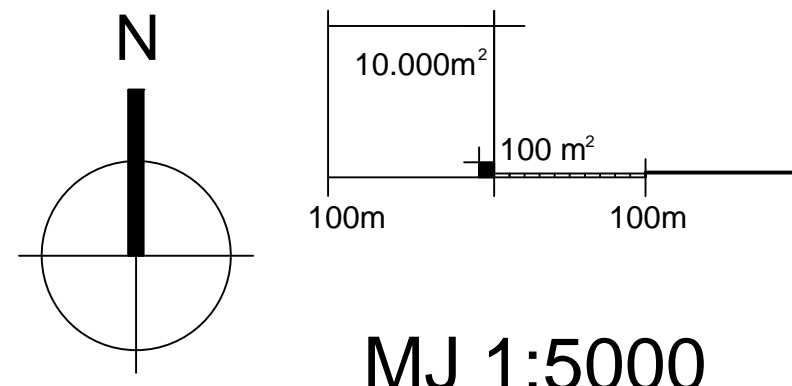

Odgovorni voditelj:	DAMIR KOVAČEVIĆ, dipl.inž.arh.	
Stručni tim u izradi plana:	1. DAMIR KOVAČEVIĆ, dipl.inž.arh. 2. ĐURĐICA MARBAH-BARTONIČEK, dipl.inž.arh.	3. ŽELJKO LOVREKOVIĆ, dipl.inž.grad. 4. BRANIMIR BUKVIĆ, dipl.inž.grad.
Pečat predstavničkog tijela:	Predsjednik predstavničkog tijela:  IVICA PODBOJ (ime, prezime i potpis)	
Istovjetnost ovog prostornog plana s izvornikom ovjerava:	Pečat nadležnog tijela:	