


SVA NOSIVA KONSTRUKCIJA OTPORNA NA POŽAR 60 MINUTA, OSIM KONSTRUKCIJE NA GRANICI POŽARNOG SEKTORA KOTLOVNICE KOJA MORA BITI OTPORNA NA POŽAR 90 MINUTA

PRESJEK A-A

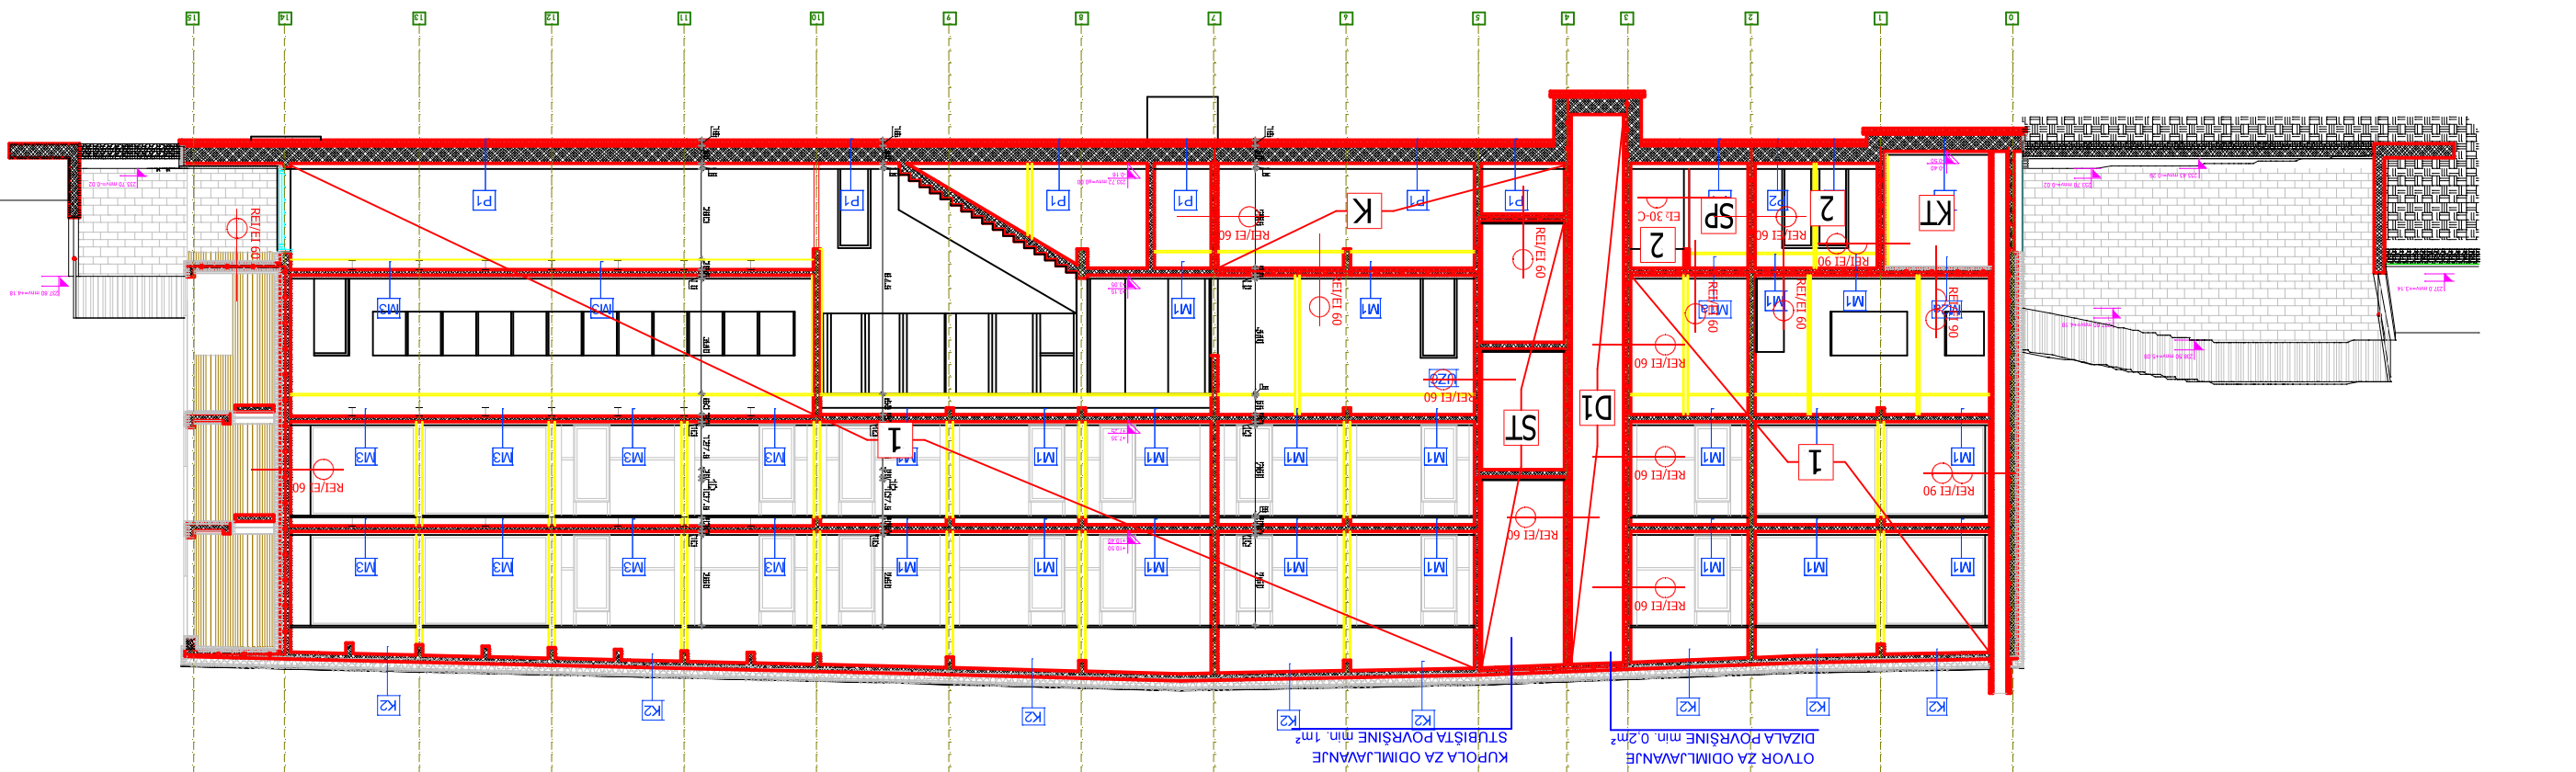

investor	GRAD ORAHOVICA F. Gavrančića 6, Orahovica	EDUKATIVNI CENTAR "ORAHOVICA 1"	Škola u prirodi i svijet bez interneta CENTRALNA GRADEVINA Odmarašnice za djecu	CAPTAL ING d.o.o. Ksaverska cesta 6, Zagreb	glavni projektant	22/13-1		zjednička oznaka projekta			
						direktor					
						Maksim Carević					
						T.D.					
gradjevina	PRESJECI	tvrka koja je izradila elaboret	tvrka koja je izradila elaboret	ZOP-a	Slobodan Kocijan, dipl.ing.kem.	Jospir Radeljić, dipl.ing.grad.	Matija Žerjav, bacc.ing.sec.	datum		144/13 - ZOP	
								posnac, 2013.		mjenlo	
								1:200		list	
								05			
ELABORAT ZAŠTITE OD POŽARA											