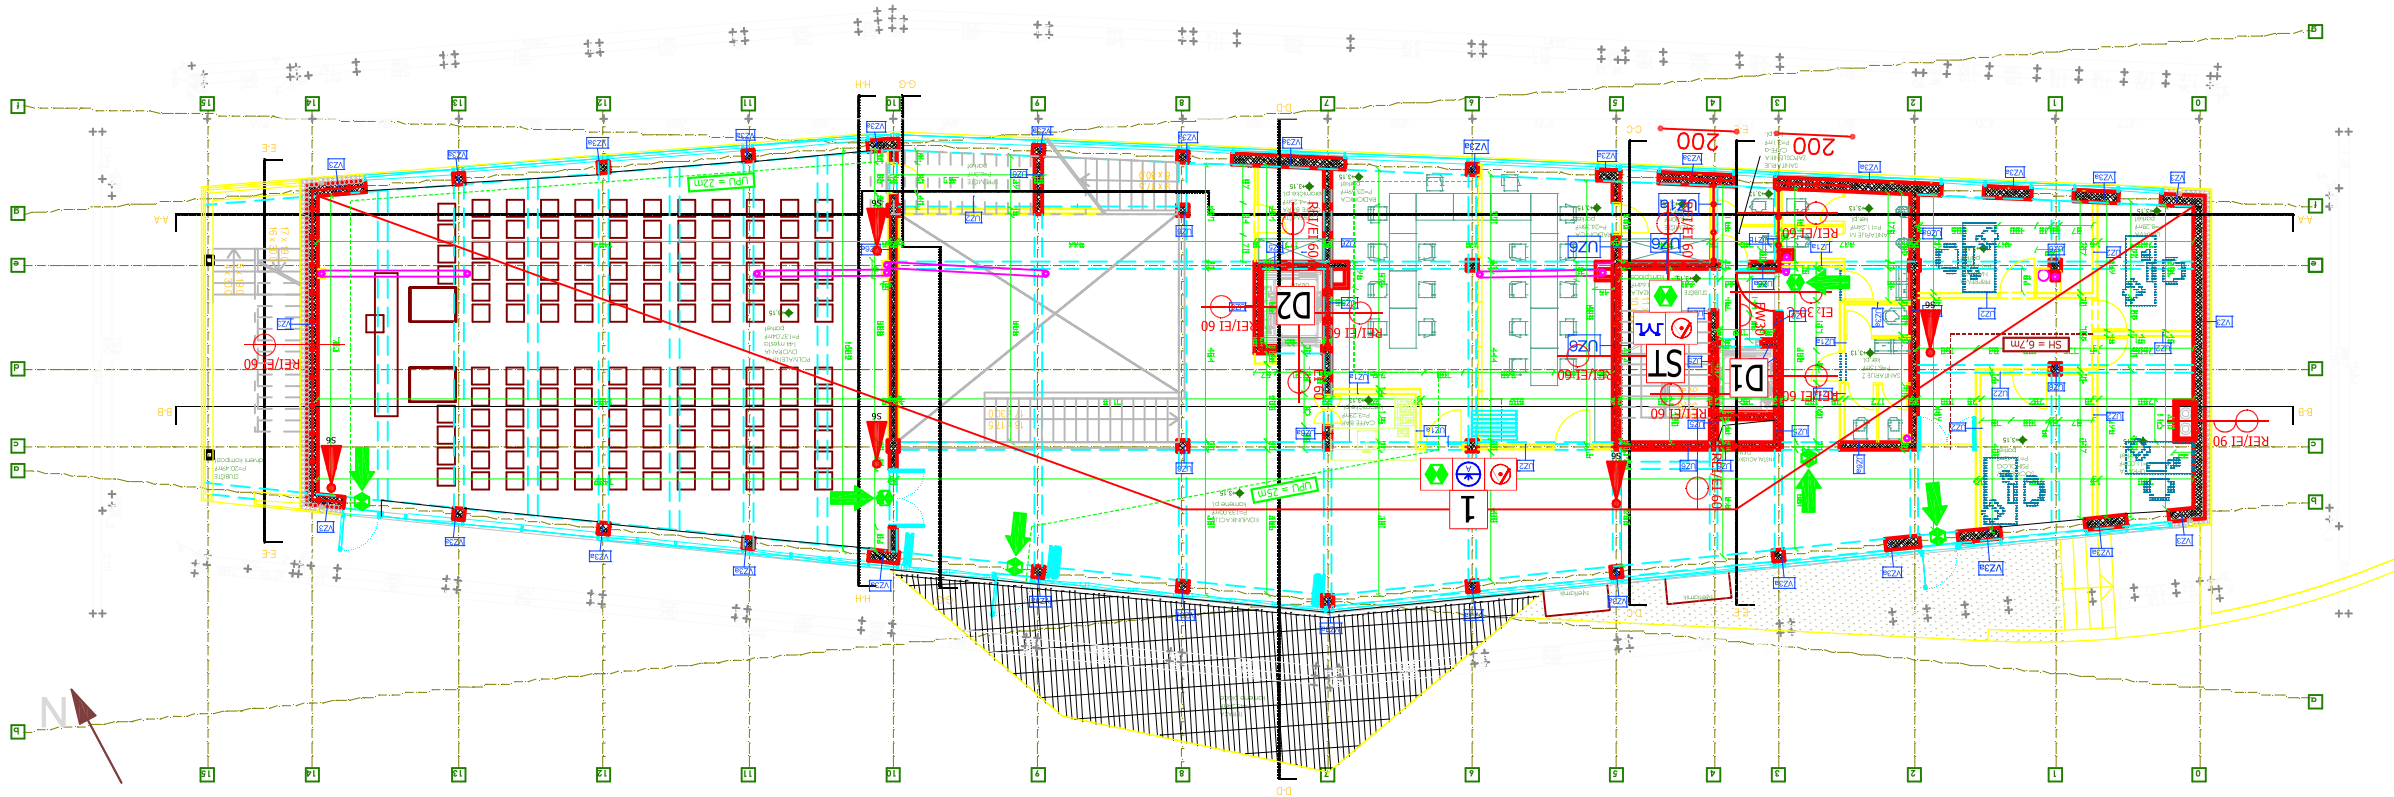


NAPOMENA:
SVA NOSIVA KONSTRUKCIJA OTPORNA NA POŽAR 60 MINUTA

[illegible]

EVAKUACJSKE UDALJENOSTI:

SH =	SLIJEPI HODNIK
SH =	UKUPNA PUTNA UDALJENOST