


PROSTORNI PLAN UREĐENJA GRADA ORAHOVICE

II. IZMJENE I DOPUNE



PRIJEDLOG

4. GRAĐEVINSKA PODRUČJA NASELJA 4.3. GRAĐEVINSKO PODRUČJE NASELJA CRKVARI

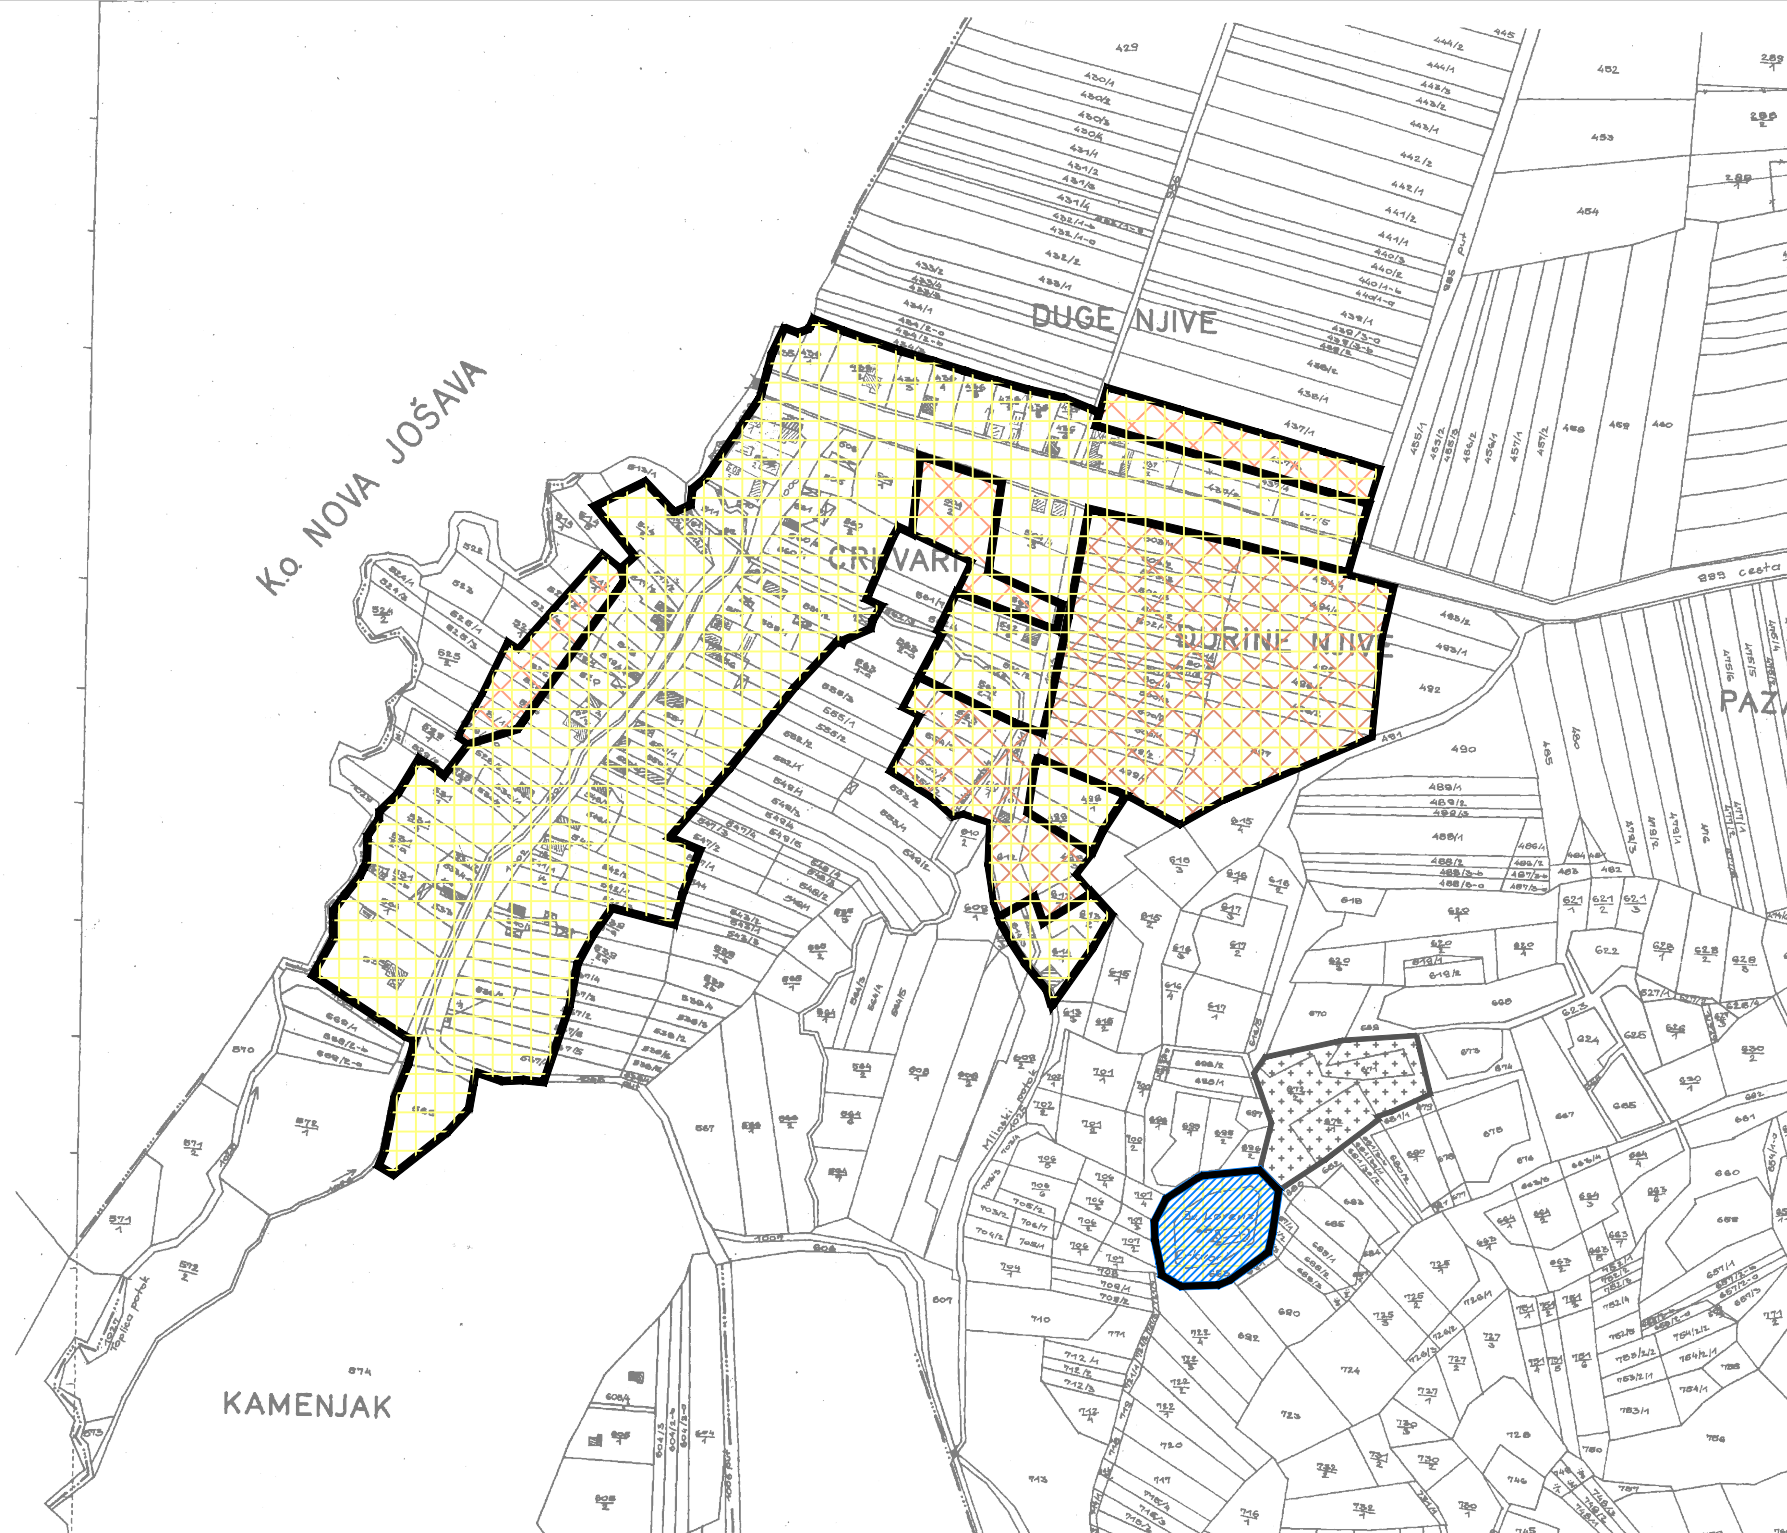

Županija:	VIROVITIČKO-PODRAVSKA	
Grad:	ORAHOVICA	
Naziv prostornog plana:	PROSTORNI PLAN UREĐENJA GRADA -II. IZMJENE I DOPUNE	
Naziv kartografskog prikaza:	4.3. GRAĐEVINSKO PODRUČJE NASELJA CRKVARI	
Broj kartografskog prikaza:	4.3.	Mjerilo kartografskog prikaza: 1: 5 000
Odluka o izradi II. Izmjena i dopuna PPUG Orahovica SLUŽBENI GLASNIK grada Orahovice broj /16	Odluka predstavničkog tijela o donošenju plana (službeno glasilo): SLUŽBENI GLASNIK grada Orahovice broj	
Javna rasprava (datum objave): 30.11.2016. godine	Javni uvid održan od: 30.11.2016 do: 12.12.2016	
Pečat tijela odgovornog za provođenje javne rasprave:	Odgovorna osoba za provođenje javne rasprave: IRELA STRABLIĆ, dipl.inž.arh. (ime, prezime i potpis)	
Pravna osoba/tijelo koje je izradilo plan:	VTC-PROJEKT d.o.o. VIROVITICA	
Pečat pravne osobe/tijela koje je izradilo plan:	Odgovorna osoba: ŽELJKO LOVREKOVIĆ, dipl.inž.građ. (ime, prezime i potpis)	
Odgovorni voditelj:	DAMIR KOVAČEVIĆ, dipl.inž.arh.	
Stručni tim u izradi plana:	1. DAMIR KOVAČEVIĆ, dipl.inž.arh. 3. ŽELJKO LOVREKOVIĆ, dipl.inž.građ. 2. ĐURĐICA MARBAH-BARTONIČEK, dipl.inž.arh. 4. BRANIMIR BUKVIĆ, dipl.inž.građ.	
Pečat predstavničkog tijela:	Predsjednik predstavničkog tijela: IVICA PODBOJ (ime, prezime i potpis)	
Istovjetnost ovog prostornog plana s izvornikom ovjerava:	Pečat nadležnog tijela:	
(ime, prezime i potpis)		

TUMAČ PLANSKOG ZNAKOVLJA

	GRAĐEVINSKO PODRUČJE NASELJA
	GRAĐEVINSKO PODRUČJE - NEIZGRAĐENI DIO
	GRAĐEVINSKO PODRUČJE - NEIZGRAĐENI DIO UREĐENO
ZONE UNUTAR GRAĐEVINSKOG PODRUČJA NASELJA	
	STAMBENA NAMJENA
IZDVOJENO GRAĐEVINSKO PODRUČJE NASELJA	
	GROBLJE
OSTALE GRANICE	
	ZONA ZAŠTITE POJEDINAČNE GRAĐEVINE ILI NJENOG SKLOPA

