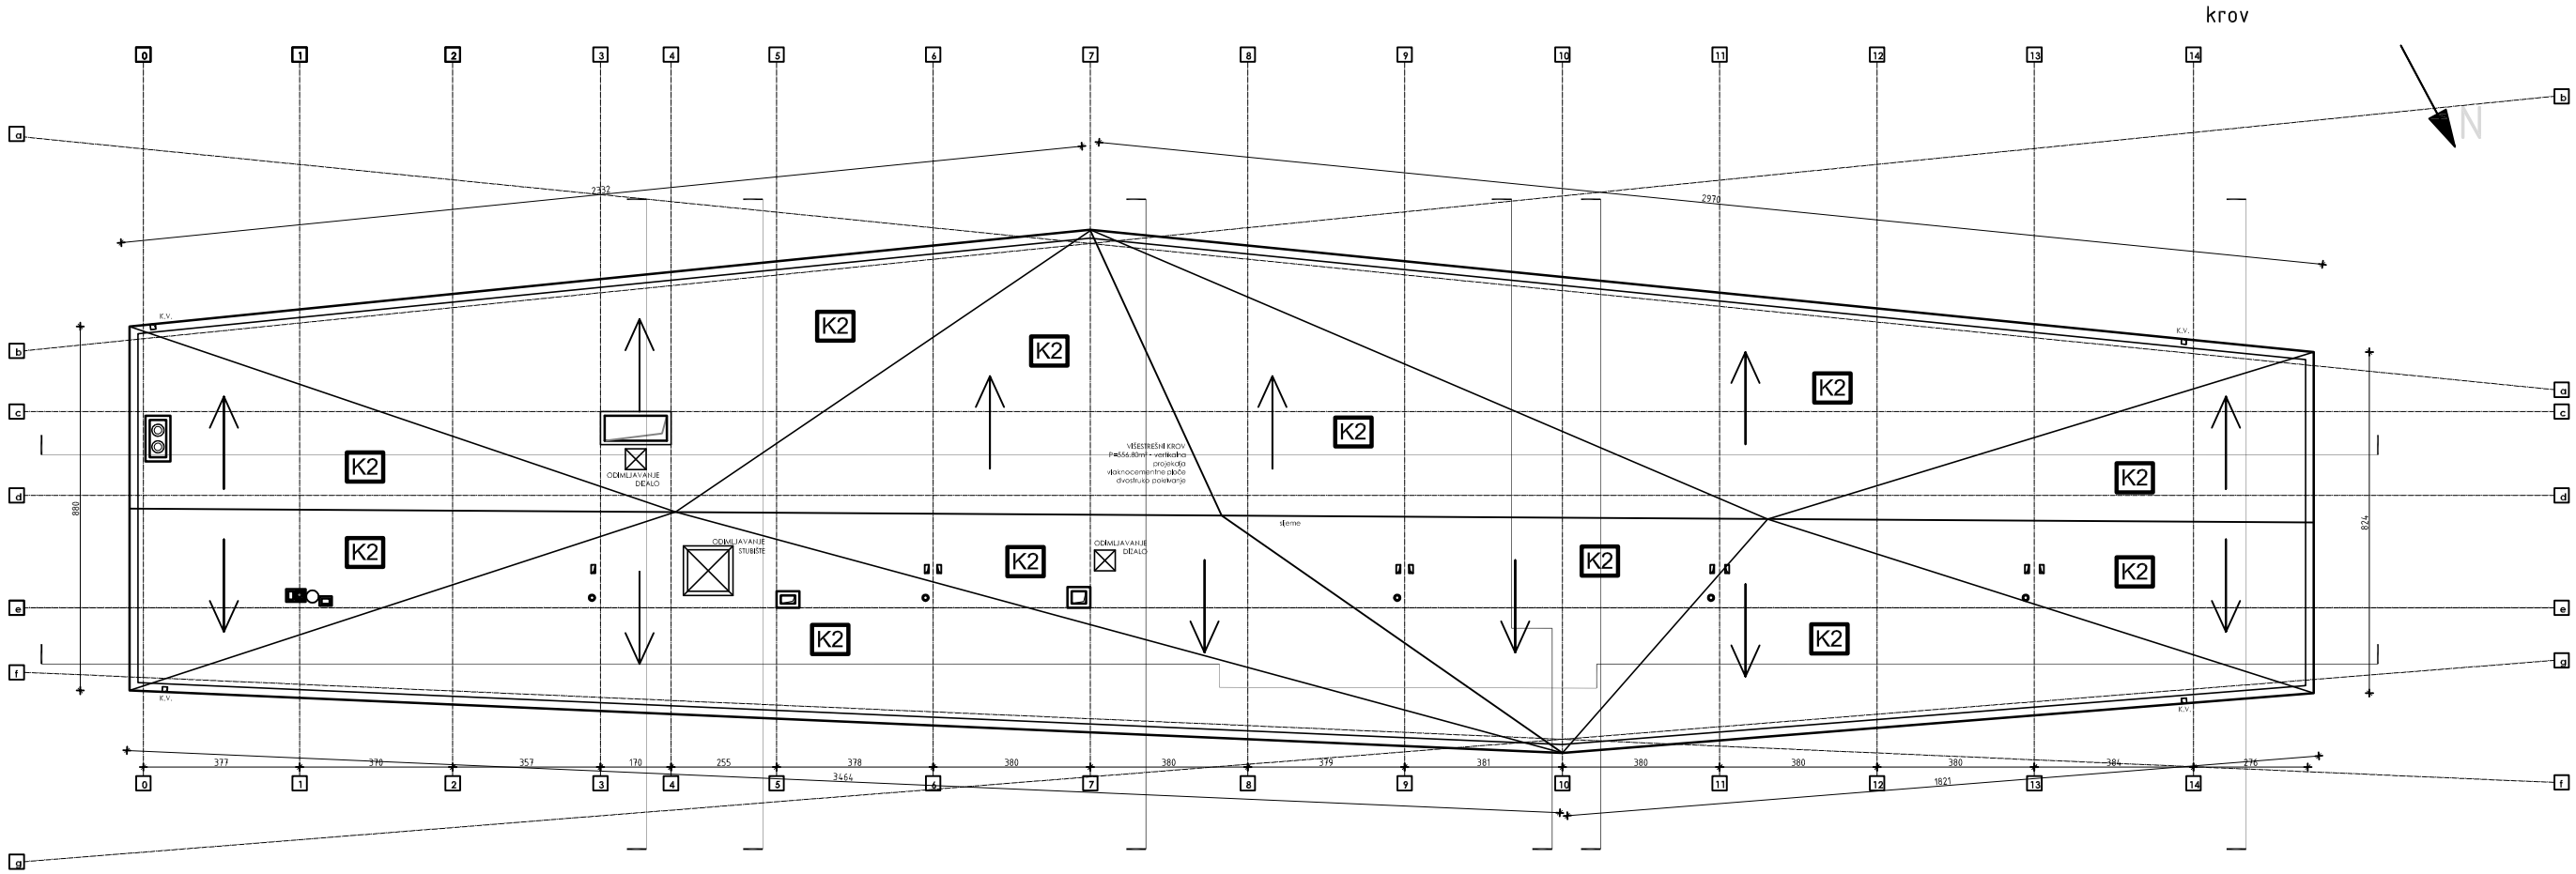

NEGRIJANI PROSTOR

	Investitor :	GRAD ORAHOVICA, F. Gavrančića br.6, 33515 Orahovica	Glavni projektant: Kristina Vujica, dipl.ing.arh.	
	Naziv građevine :	EDUKATIVNI CENTAR "ORAHOVICA 1" CENTRALNA GRAĐEVINA	Projektant: Željka Veseljak, dipl.ing.arh.	
	Lokacija :	33515 Orahovica k.č.br. 21/2, 26/2 i 25/3 k.o. Duzluk	Suradnik : Neno Veseljak, CAD specijalist	
	Razina razrade :	GLAVNI PROJEKT	Broj mape :	I C/a — Mjerilo : Shema
	Vrsta projekta :	PROJEKT RACIONALNE UPORABE ENERGIJE I TOPLINSKE ZAŠTITE	Broj projekta - TD :	65-2013
	Naziv nacrta :	PRIKAZ ZONA GRIJANJA TLOCRT KROVA	Zajednička oznaka projekta :	22/13
			Datum izrade : prosinac, 2013.	List broj : 5